


# Massivholz-Bett extra lang


Entwurf eines Bettes aus Massivholz für 2 Matratzen + Lattenroste 90 x 220 cm

Konstruktionszeichnungen

Entwurf: Detlev Dördelmann

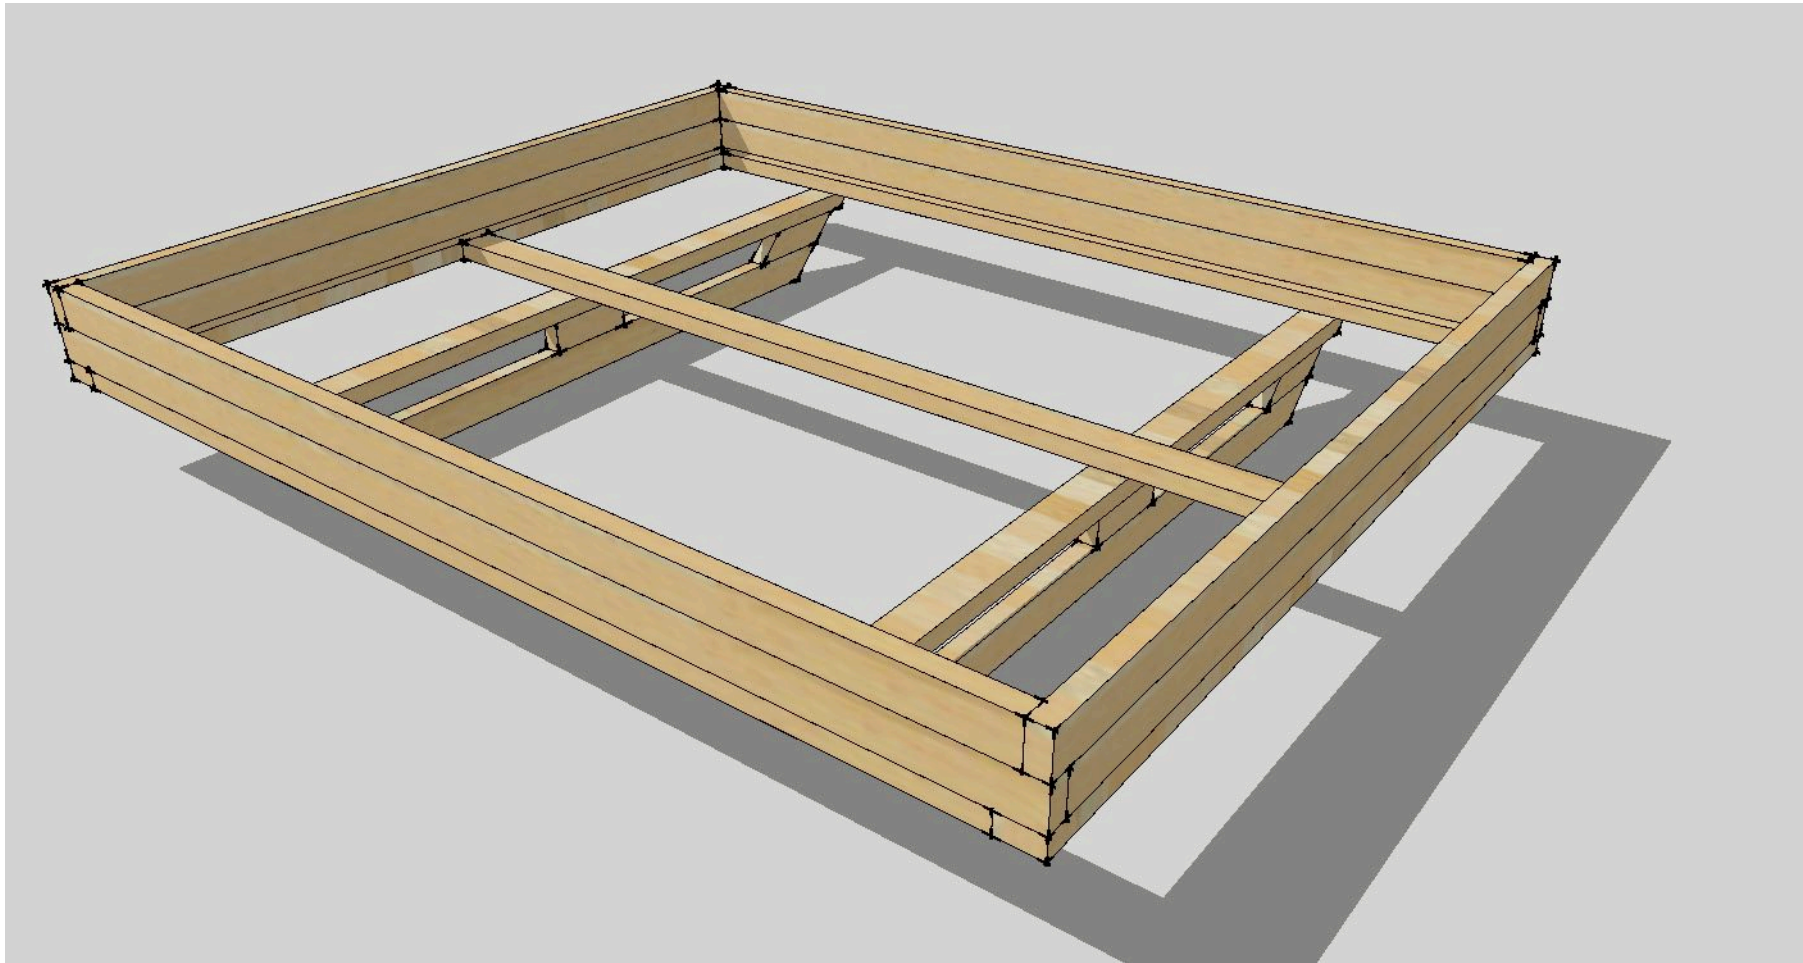


# Massivholz-Bett extra lang

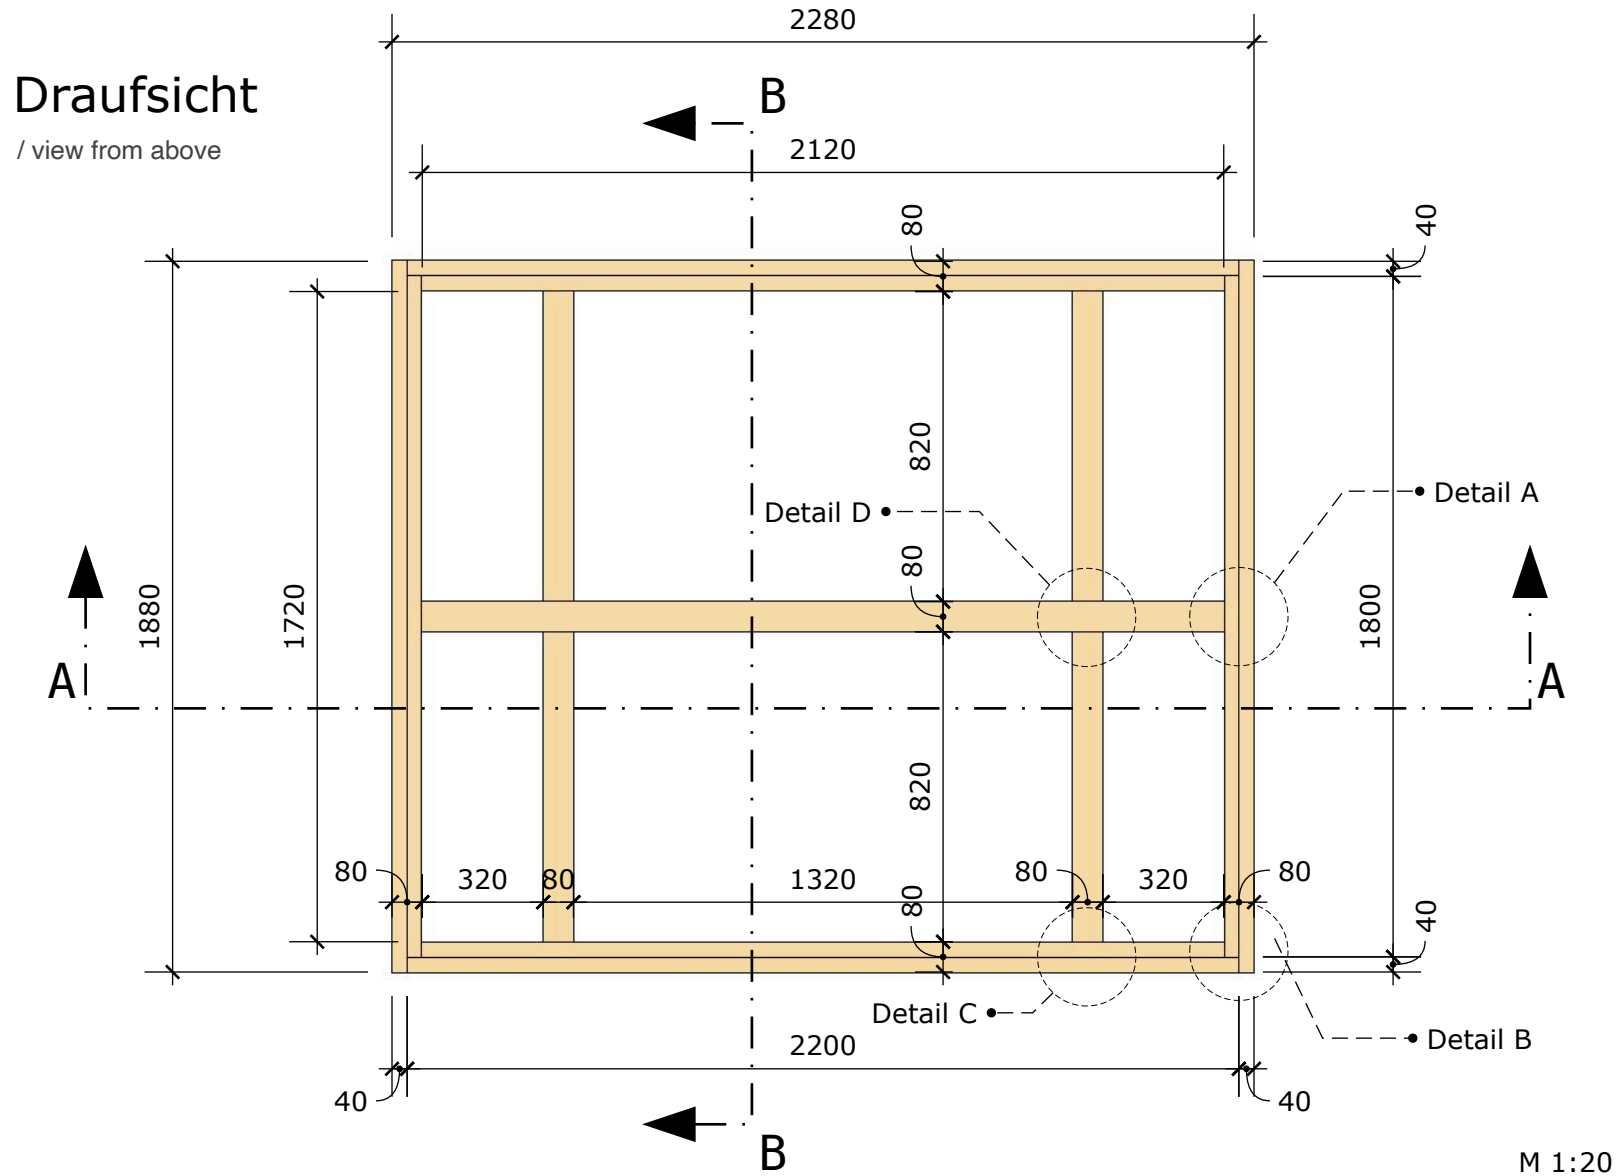


# Massivholz-Bett extra lang

Seitenansicht / view from side

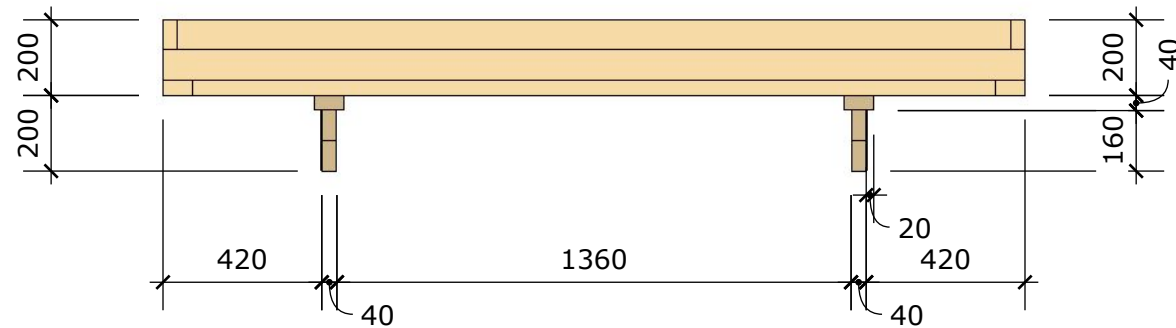


Schnitt A-A (Längsschnitt) / cut A-A (long side)

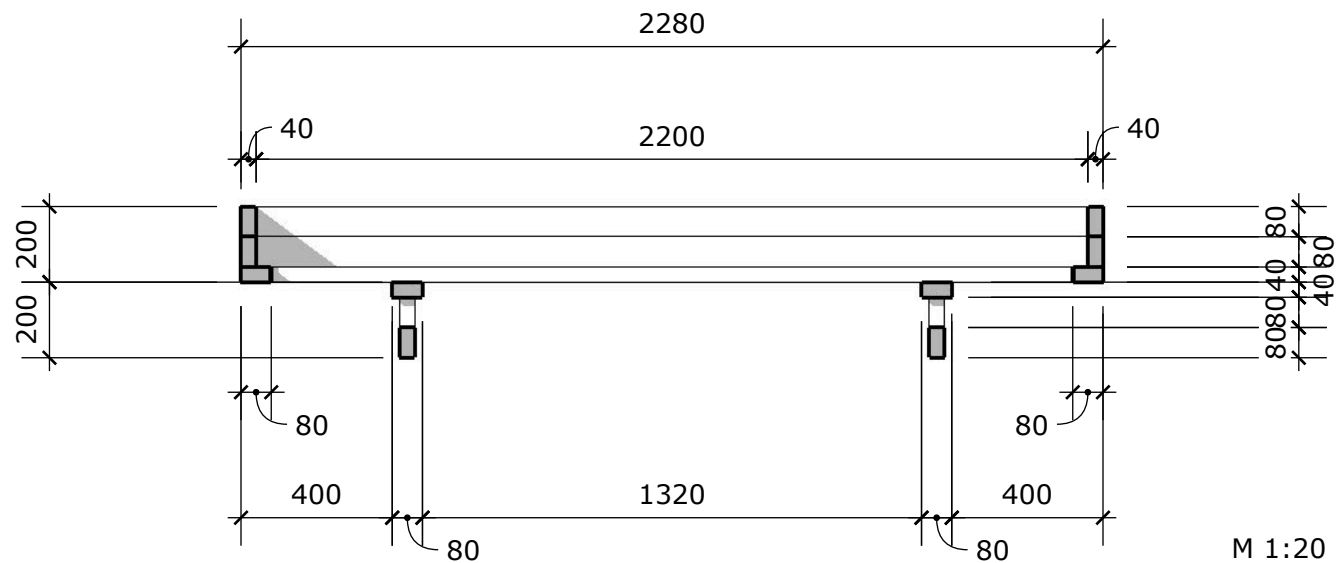


M 1:20

# Massivholz-Bett extra lang

Frontalansicht / view from front

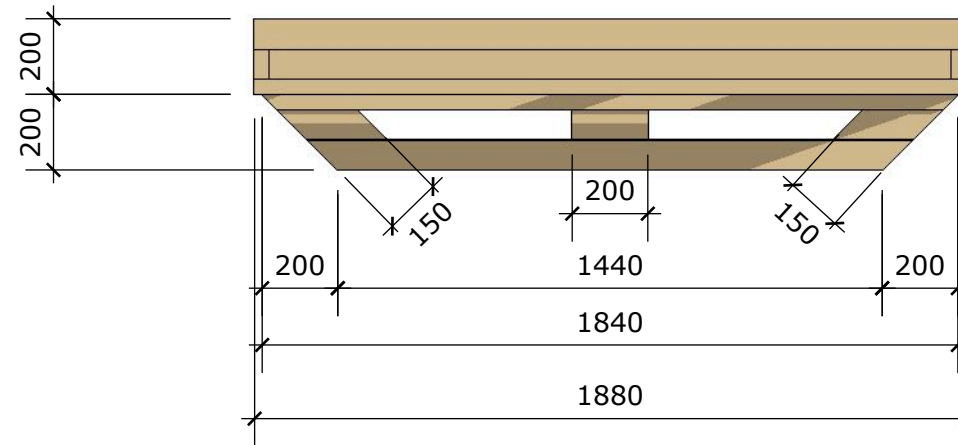

Schnitt B-B (Querschnitt) / cut B-B (short side)

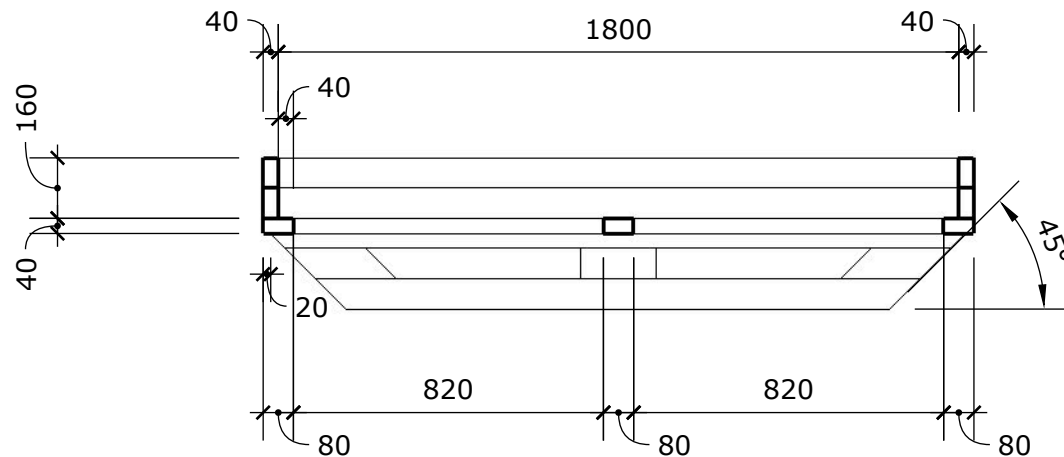


M 1:20


# Massivholz-Bett extra lang

## Detail A


Schnitt vertikal / vertical cut

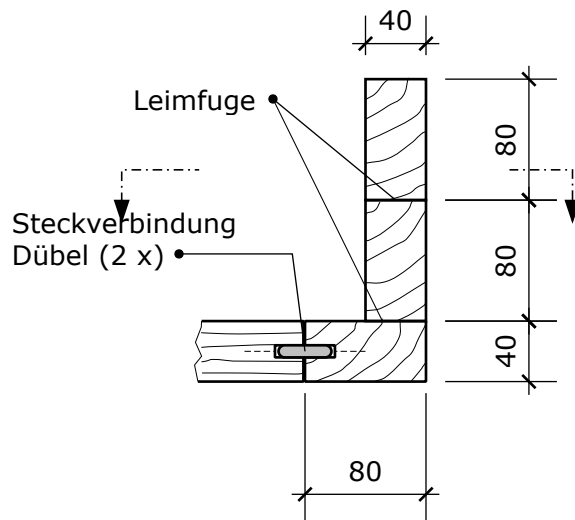

Ansicht  
/ view from side

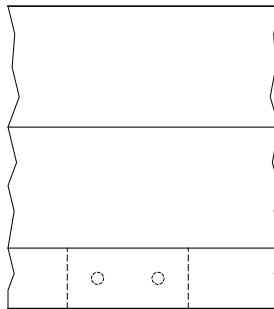


Schnitt horizontal / horizontal cut

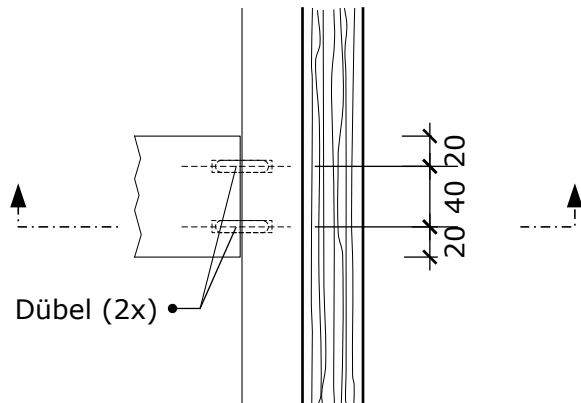


## Detail B


Schnitt vertikal / vertical cut

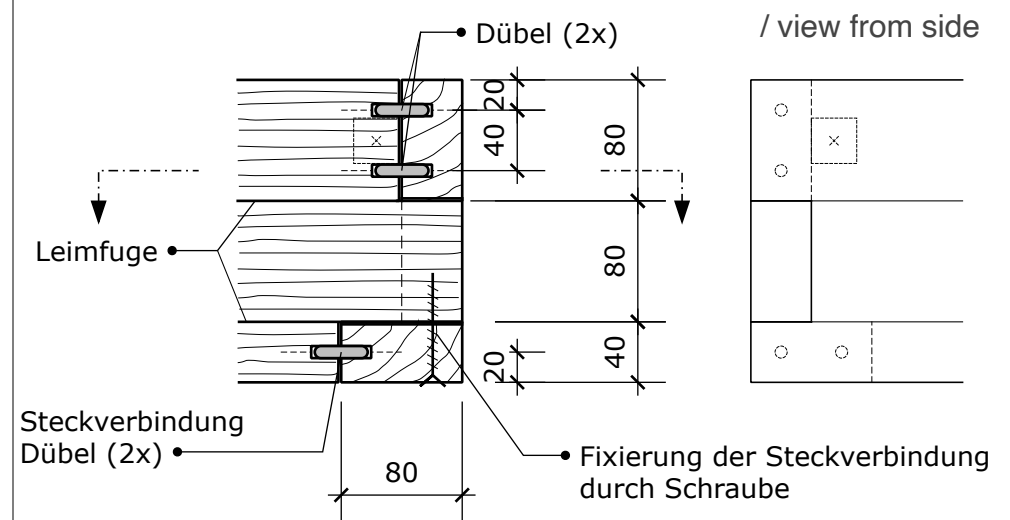

Ansicht  
/ view from side

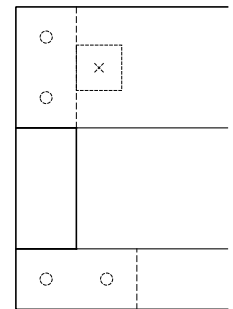

Schnitt horizontal / horizontal cut

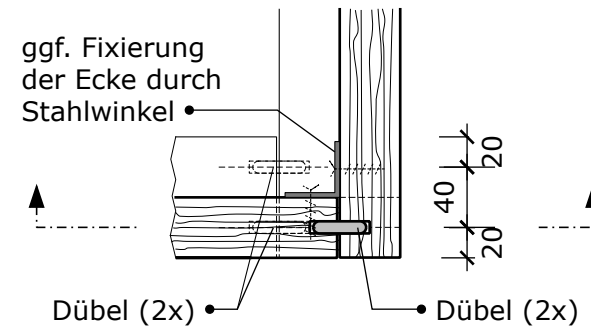


M 1:5


# Massivholz-Bett extra lang

## Detail C


Schnitt vertikal / vertical cut

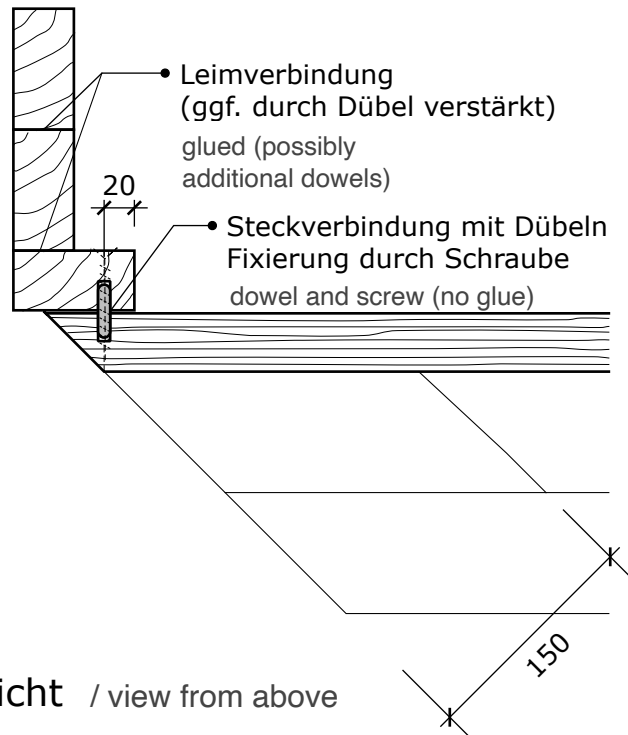

Aufsicht / view from above

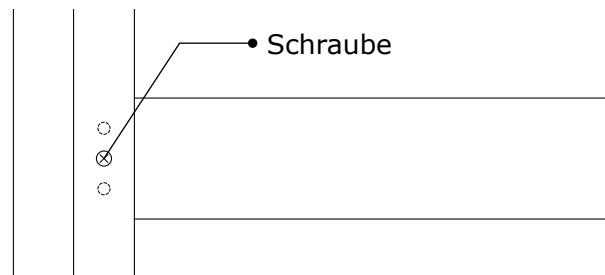


Ansicht / view from side

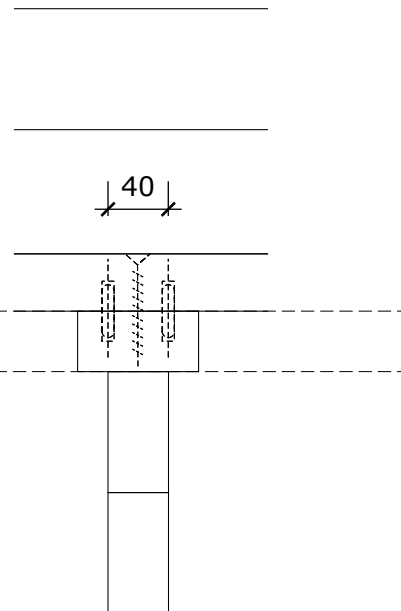


## Detail D

Schnitt vertikal / vertical cut

Die Verbindung zwischen der mittleren Auflage für die Lattenroste und dem Untergestell kann z.B. durch Schrauben erfolgen

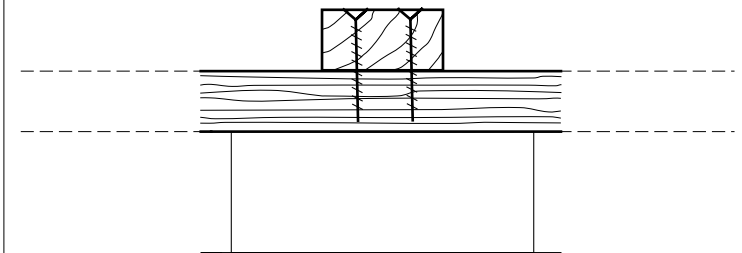

Aufsicht / view from above

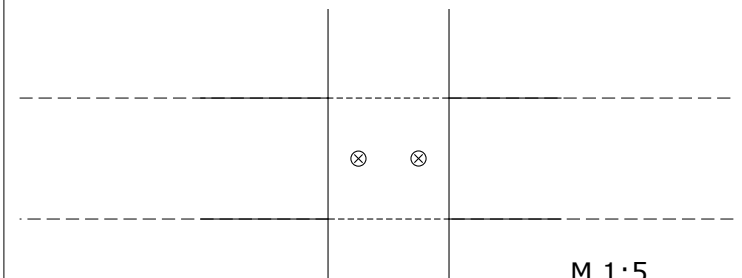

## Stückliste für Doppelbett


| Bauteil-Nr. | Bauteil                         | Material                                 | Länge mm | Anzahl | im Zuschnitt berücksichtigt |
|-------------|---------------------------------|------------------------------------------|----------|--------|-----------------------------|
| R1          | Bettrahmen Front Oben und Unten | Brettschichtholz SI Fichte/Tanne 40/80mm | 1880     | 4      | 4                           |
| R2          | Bettrahmen Front Mitte          | Brettschichtholz SI Fichte/Tanne 40/80mm | 1800     | 2      | 2                           |
| R3          | Bettrahmen Seite Oben           | Brettschichtholz SI Fichte/Tanne 40/80mm | 2200     | 2      | 2                           |
| R4          | Bettrahmen Seite Mitte          | Brettschichtholz SI Fichte/Tanne 40/80mm | 2280     | 2      | 2                           |
| R5          | Bettrahmen Seite Unten          | Brettschichtholz SI Fichte/Tanne 40/80mm | 2120     | 3      | 3                           |
| U1          | Obere Leiste für Träger         | Brettschichtholz SI Fichte/Tanne 40/80mm | 1840     | 2      | 2                           |
| U2          | Untere Leiste für Träger        | Brettschichtholz SI Fichte/Tanne 40/80mm | 1600     | 2      | 2                           |

## Zuschnittplan

| Teil 1 | Länge mm | Teil 2 | Länge mm     | Leiste mm    | Rest mm     | Menge     |
|--------|----------|--------|--------------|--------------|-------------|-----------|
| R1     | 1880     | R1     | 1880         | 4000         | 240         | 2         |
| R2     | 1800     | R5     | 2120         | 4000         | 80          | 2         |
| R4     | 2280     | U2     | 1600         | 4000         | 120         | 2         |
| R5     | 2120     | U1     | 1840         | 4000         | 40          | 1         |
| R3     | 2200     |        |              | 2500         | 300         | 2         |
| U1     | 1840     |        |              | 2500         | 660         | 1         |
|        |          |        | <b>Summe</b> | <b>21000</b> | <b>1440</b> | <b>10</b> |



Alternative Maße für 2 Matratzen 80x200 cm / alternative dimensions for 2 mattresses 80 x 200 cm

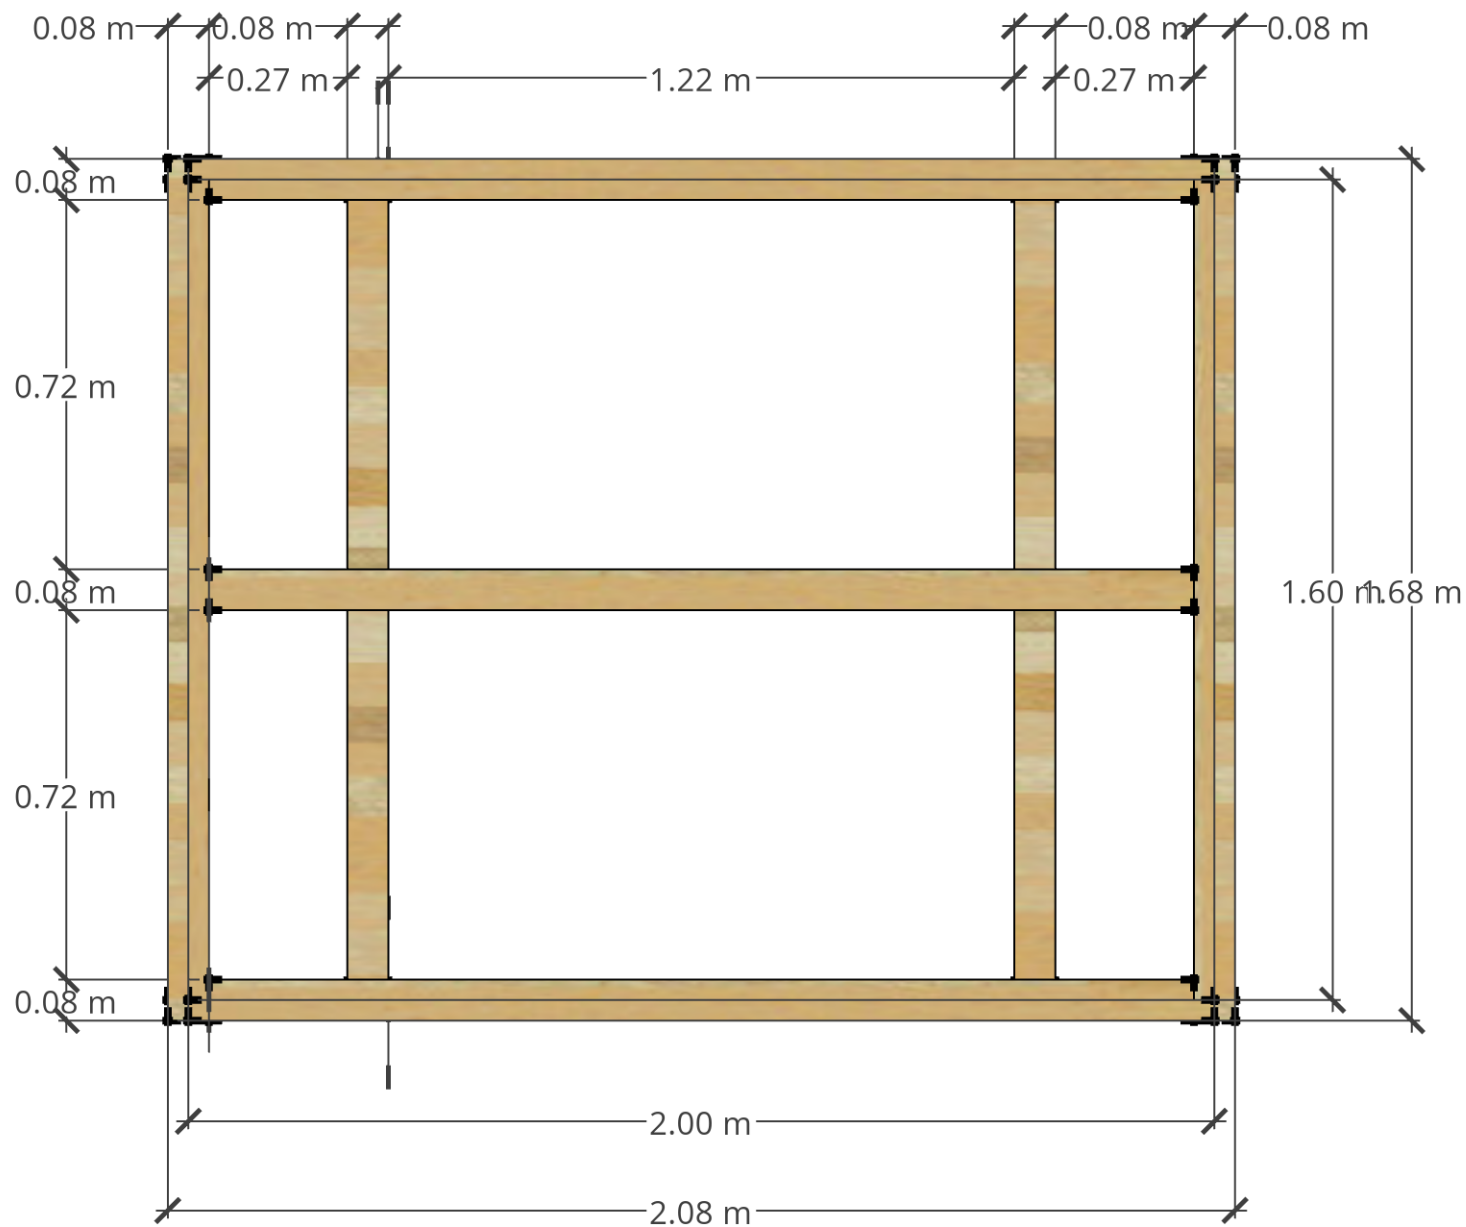

Alternative Maße für 2 Matratzen 80x200 cm / alternative dimensions for 2 mattresses 80 x 200 cm

